


STAVBA: oprava sil. III/35014 Vojnův Městec - Radostín

TERMÍN OMEZENÍ: 18.09.2017 - 08.10.2017

- uzavřený úsek silnice III/35014 pro veškerou dopravu.  
délka uzavřeného úseku: 2,9 km
- objízdná trasa pro veškerou dopravu.  
délka uzavřeného úseku: 6,9 km

V rámci uzavírky dojde k dočasnému přemístění zastávek VL0D. Zastávka „Vojnův Městec, křiž.0.8.“ bude po dobu uzavírky dočasně přemístěna na zastávku „Vojnův Městec, pošta“.

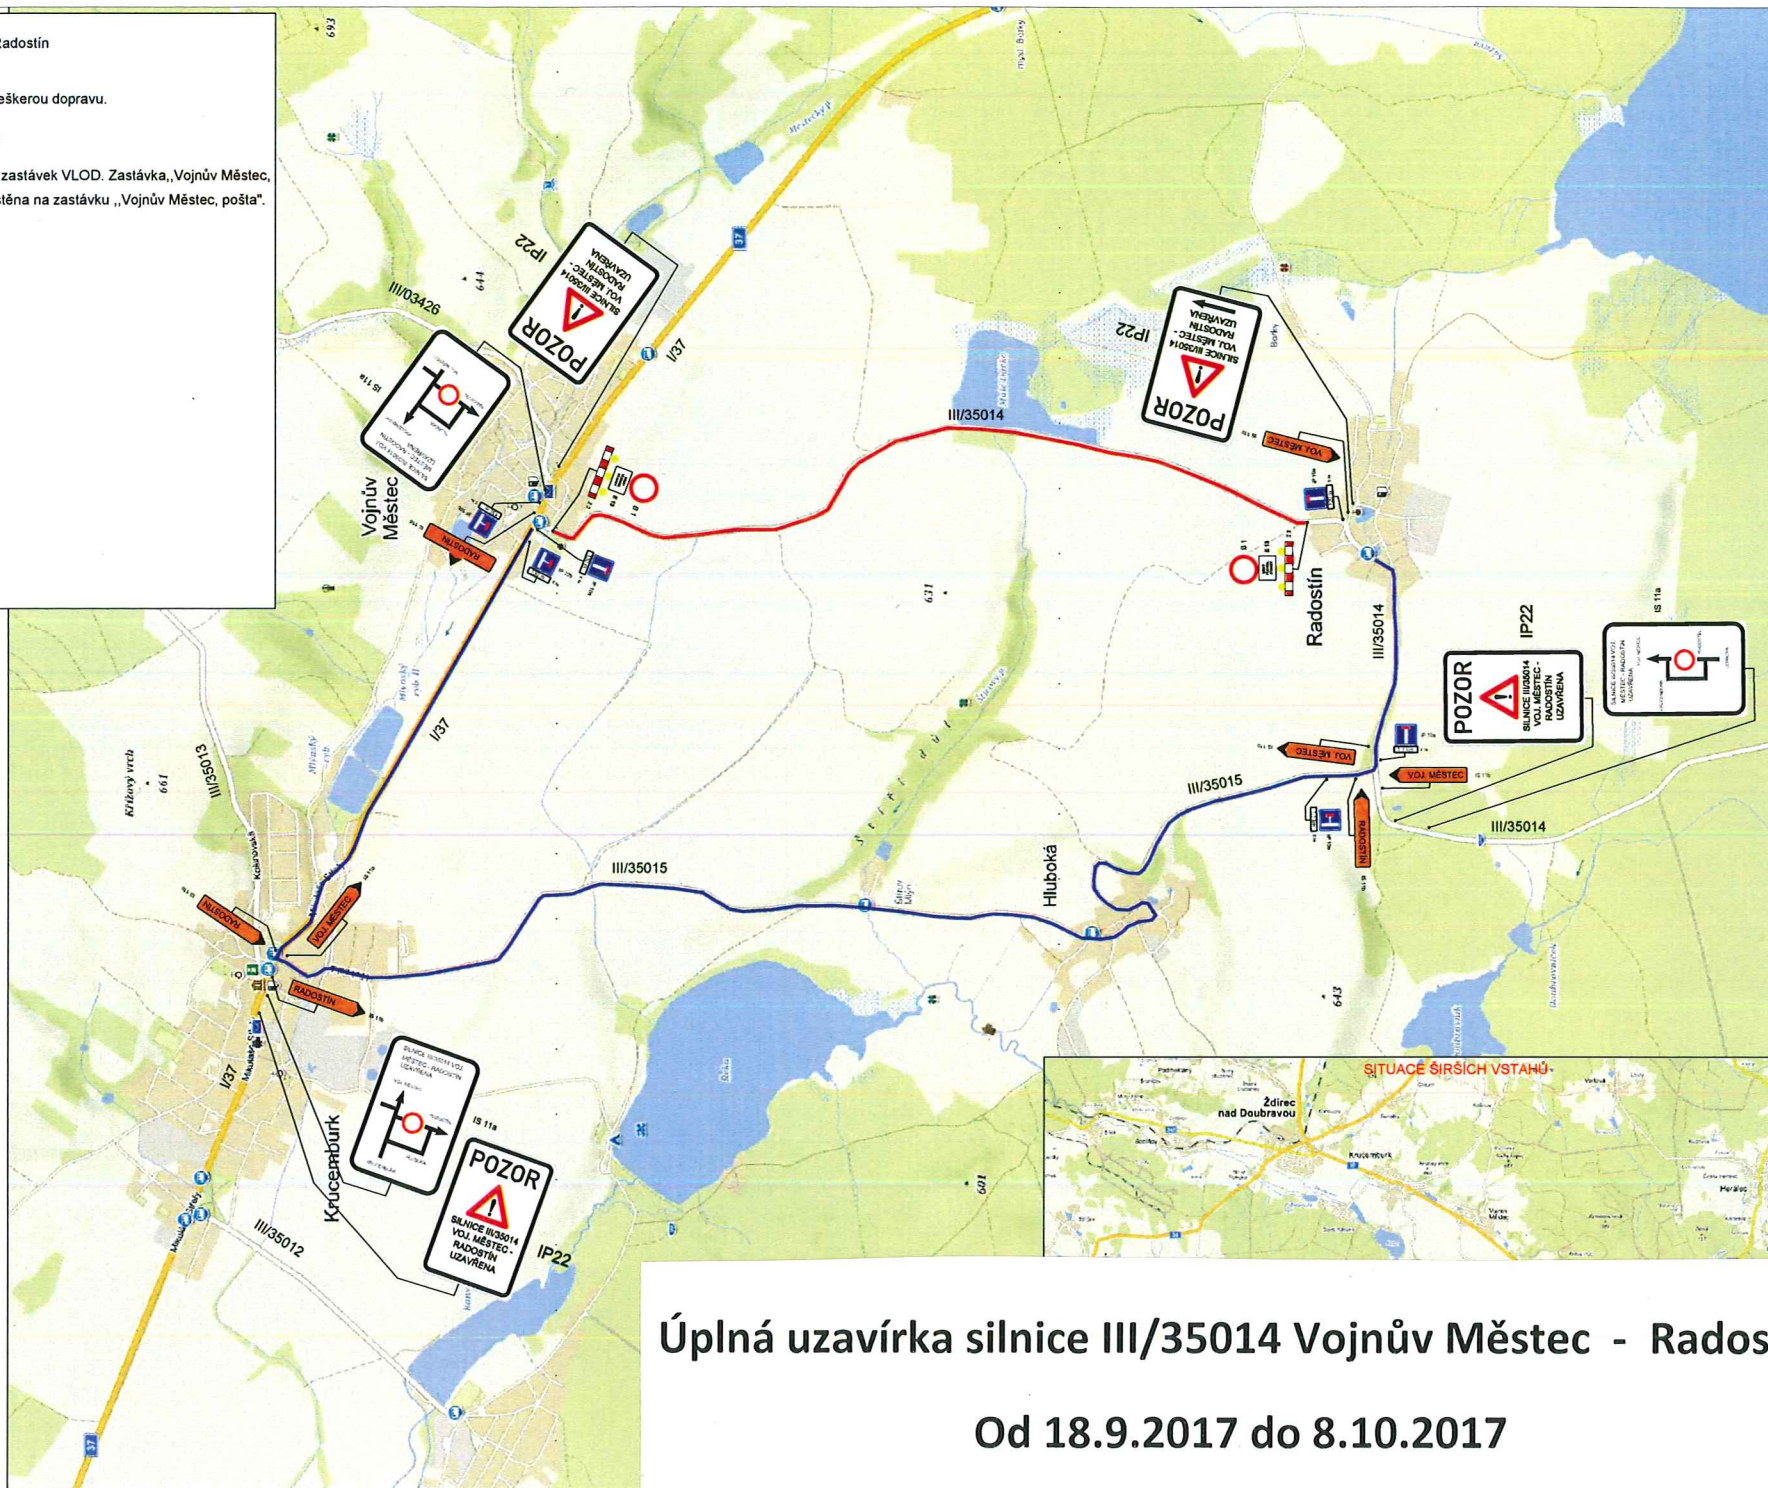

Úplná uzavírka silnice III/35014 Vojnův Městec - Radostín

Od 18.9.2017 do 8.10.2017