

OZNÁMENÍ OBČANŮM



Vážení občané,

tímto Vás chceme upozornit na zahájení stavby:

KRUCEMBURK – OPRAVA VODOVODU

Dodavatelem stavby jsou: VODOVODY A KANALIZACE HAVLÍČKŮV BROD a.s.


Zahájení stavby je uvažováno k datu 25.05.2020. Rozsah prací je vyznačen na přiložené mapce. Realizována bude oprava vodovodu a následně po dokončení našich prací proběhne terénní úprava a oprava cest do původního stavu.

V průběhu stavby se budeme snažit o co nejmenší omezení Vás občanů, avšak zcela zamezit mu nedokážeme, za případná omezení se tímto omlouváme.

Před zahájením stavby proběhne vytyčení stávajících podzemních sítí v zelených plochách či silnici. Otázky ohledně zahájení opravných prací a postupu prací směrujte na telefonní číslo: 737 265 545.

Děkuji za pozornost

Ing. Jakub Pešout, vedoucí provozu pitné vody Chotěboř

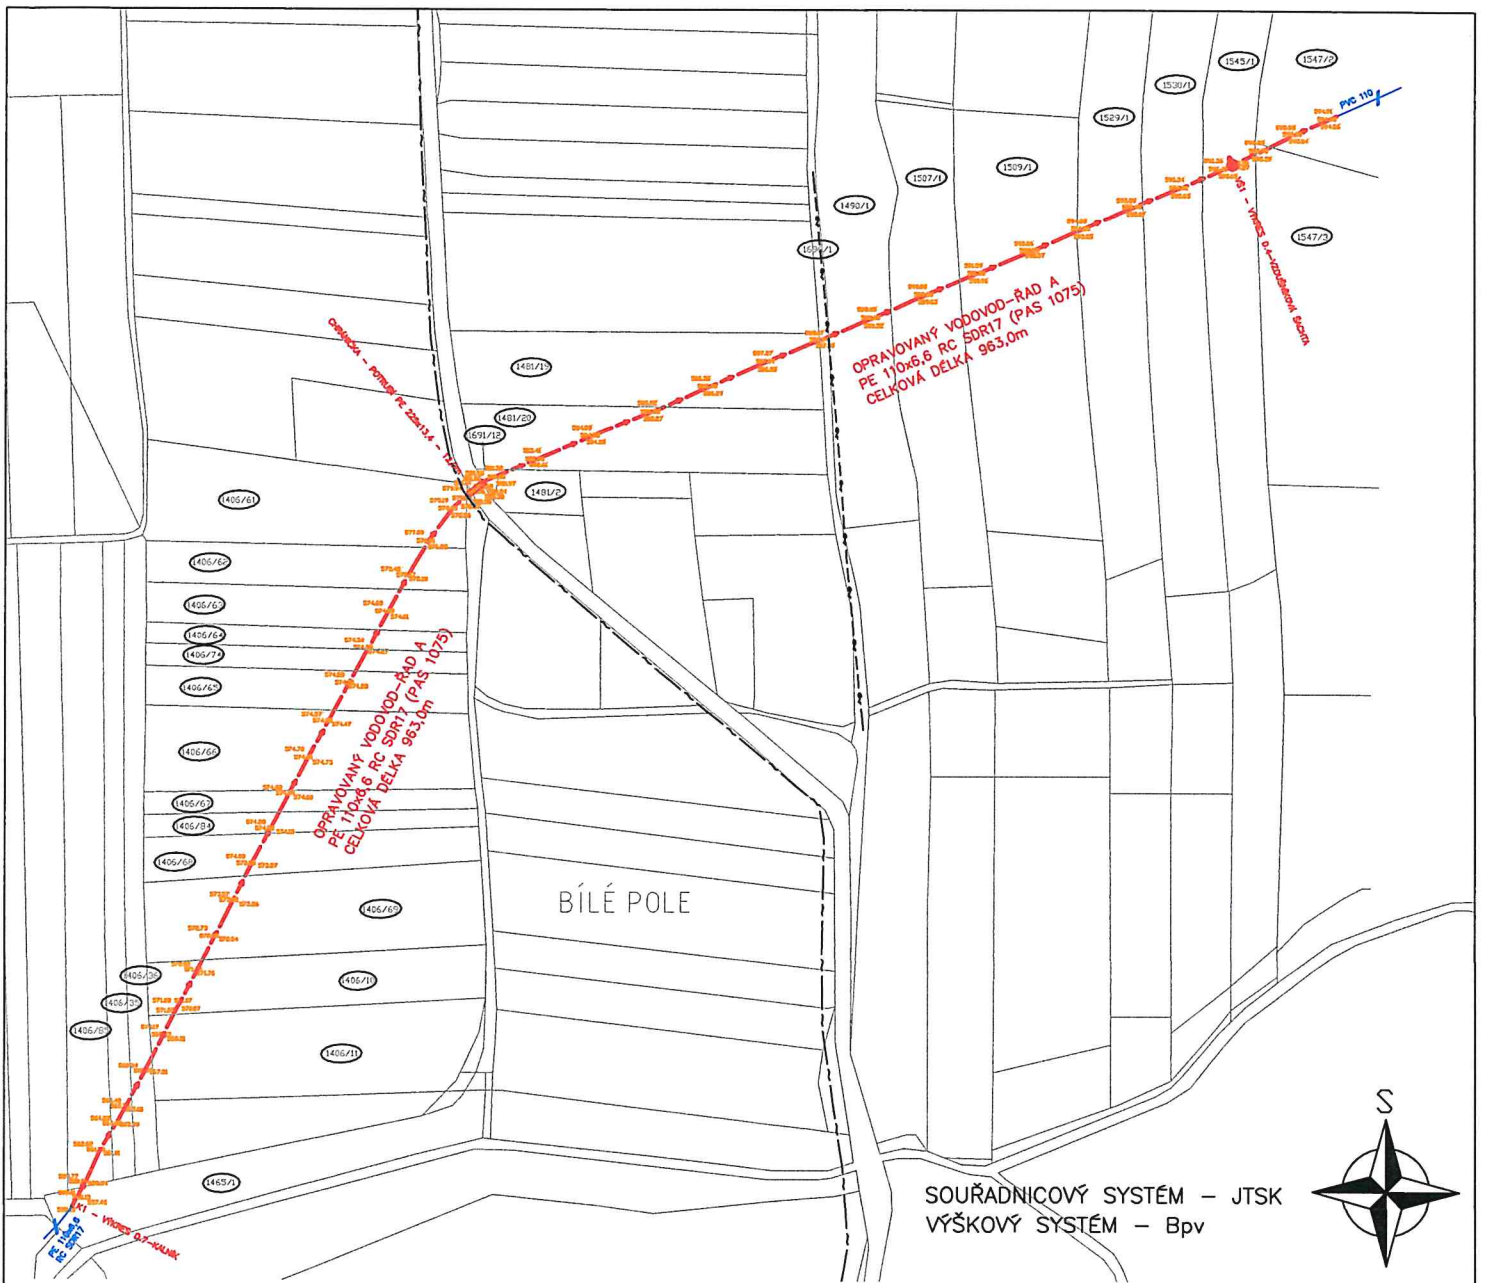

LEGENDA:

ČÍSLA DOTČENÝCH PARCEL DLE KN

VÝŠKOVÝ BOD

HRANICE KATASTRÁLNÍHO ÚZEMÍ

STÁVAJÍCÍ INŽENÝRSKÉ SÍTĚ:

- PODZEMNÍ SDĚLOVACÍ VEDENÍ
- NADZEMNÍ ELEKTRICKÉ VEDENÍ VN (ČEZ)
- STÁVAJÍCÍ VODOVODNÍ POTRUBÍ

NAVRŽENÉ A REKONSTRUOVANÉ INŽENÝRSKÉ SÍTĚ:

- VODOVODNÍ POTRUBÍ PE 100RC SDR17 CERTIFIKOVANÉ DLE PAS1075

Stávající vodvodní potrubí PVC DN110 bude na opravované trase nahrazeno potrubím PE DN110 100RC SDR17 při zachování směrového i výškového řešení.

Potrubí bude uloženo dle výkresu vzorového uložení s min. krytím 1,2m ve volném terénu a 1,5m v komunikaci.

Při výstavbě je nutné respektovat ČSN 73 6005 "Prostorové uspořádání sítí technického vybavení".

Před zahájením zemních prací provede zhotovitel stavby vytyčení veškerých inženýrských sítí a zajistí jejich ochranu. Jako doklad o vytyčení jednotlivých sítí bude pořízen protokol.

SEZNAM POZEMKŮ NA TRASE VODOVODU

CELKOVÝ SOUPIS VŠECH POZEMKŮ, KTERÉ JSOU PŘÍMO DOTČENY STAVBOU NALEZNETE NA VÝKRESU S OZNAČENÍM "C.3 – SEZNAM DOTČENÝCH POZEMKŮ STAVBOU"