


# IE-12-2006850, Krucemburk, náměstí, rekonstrukce NN

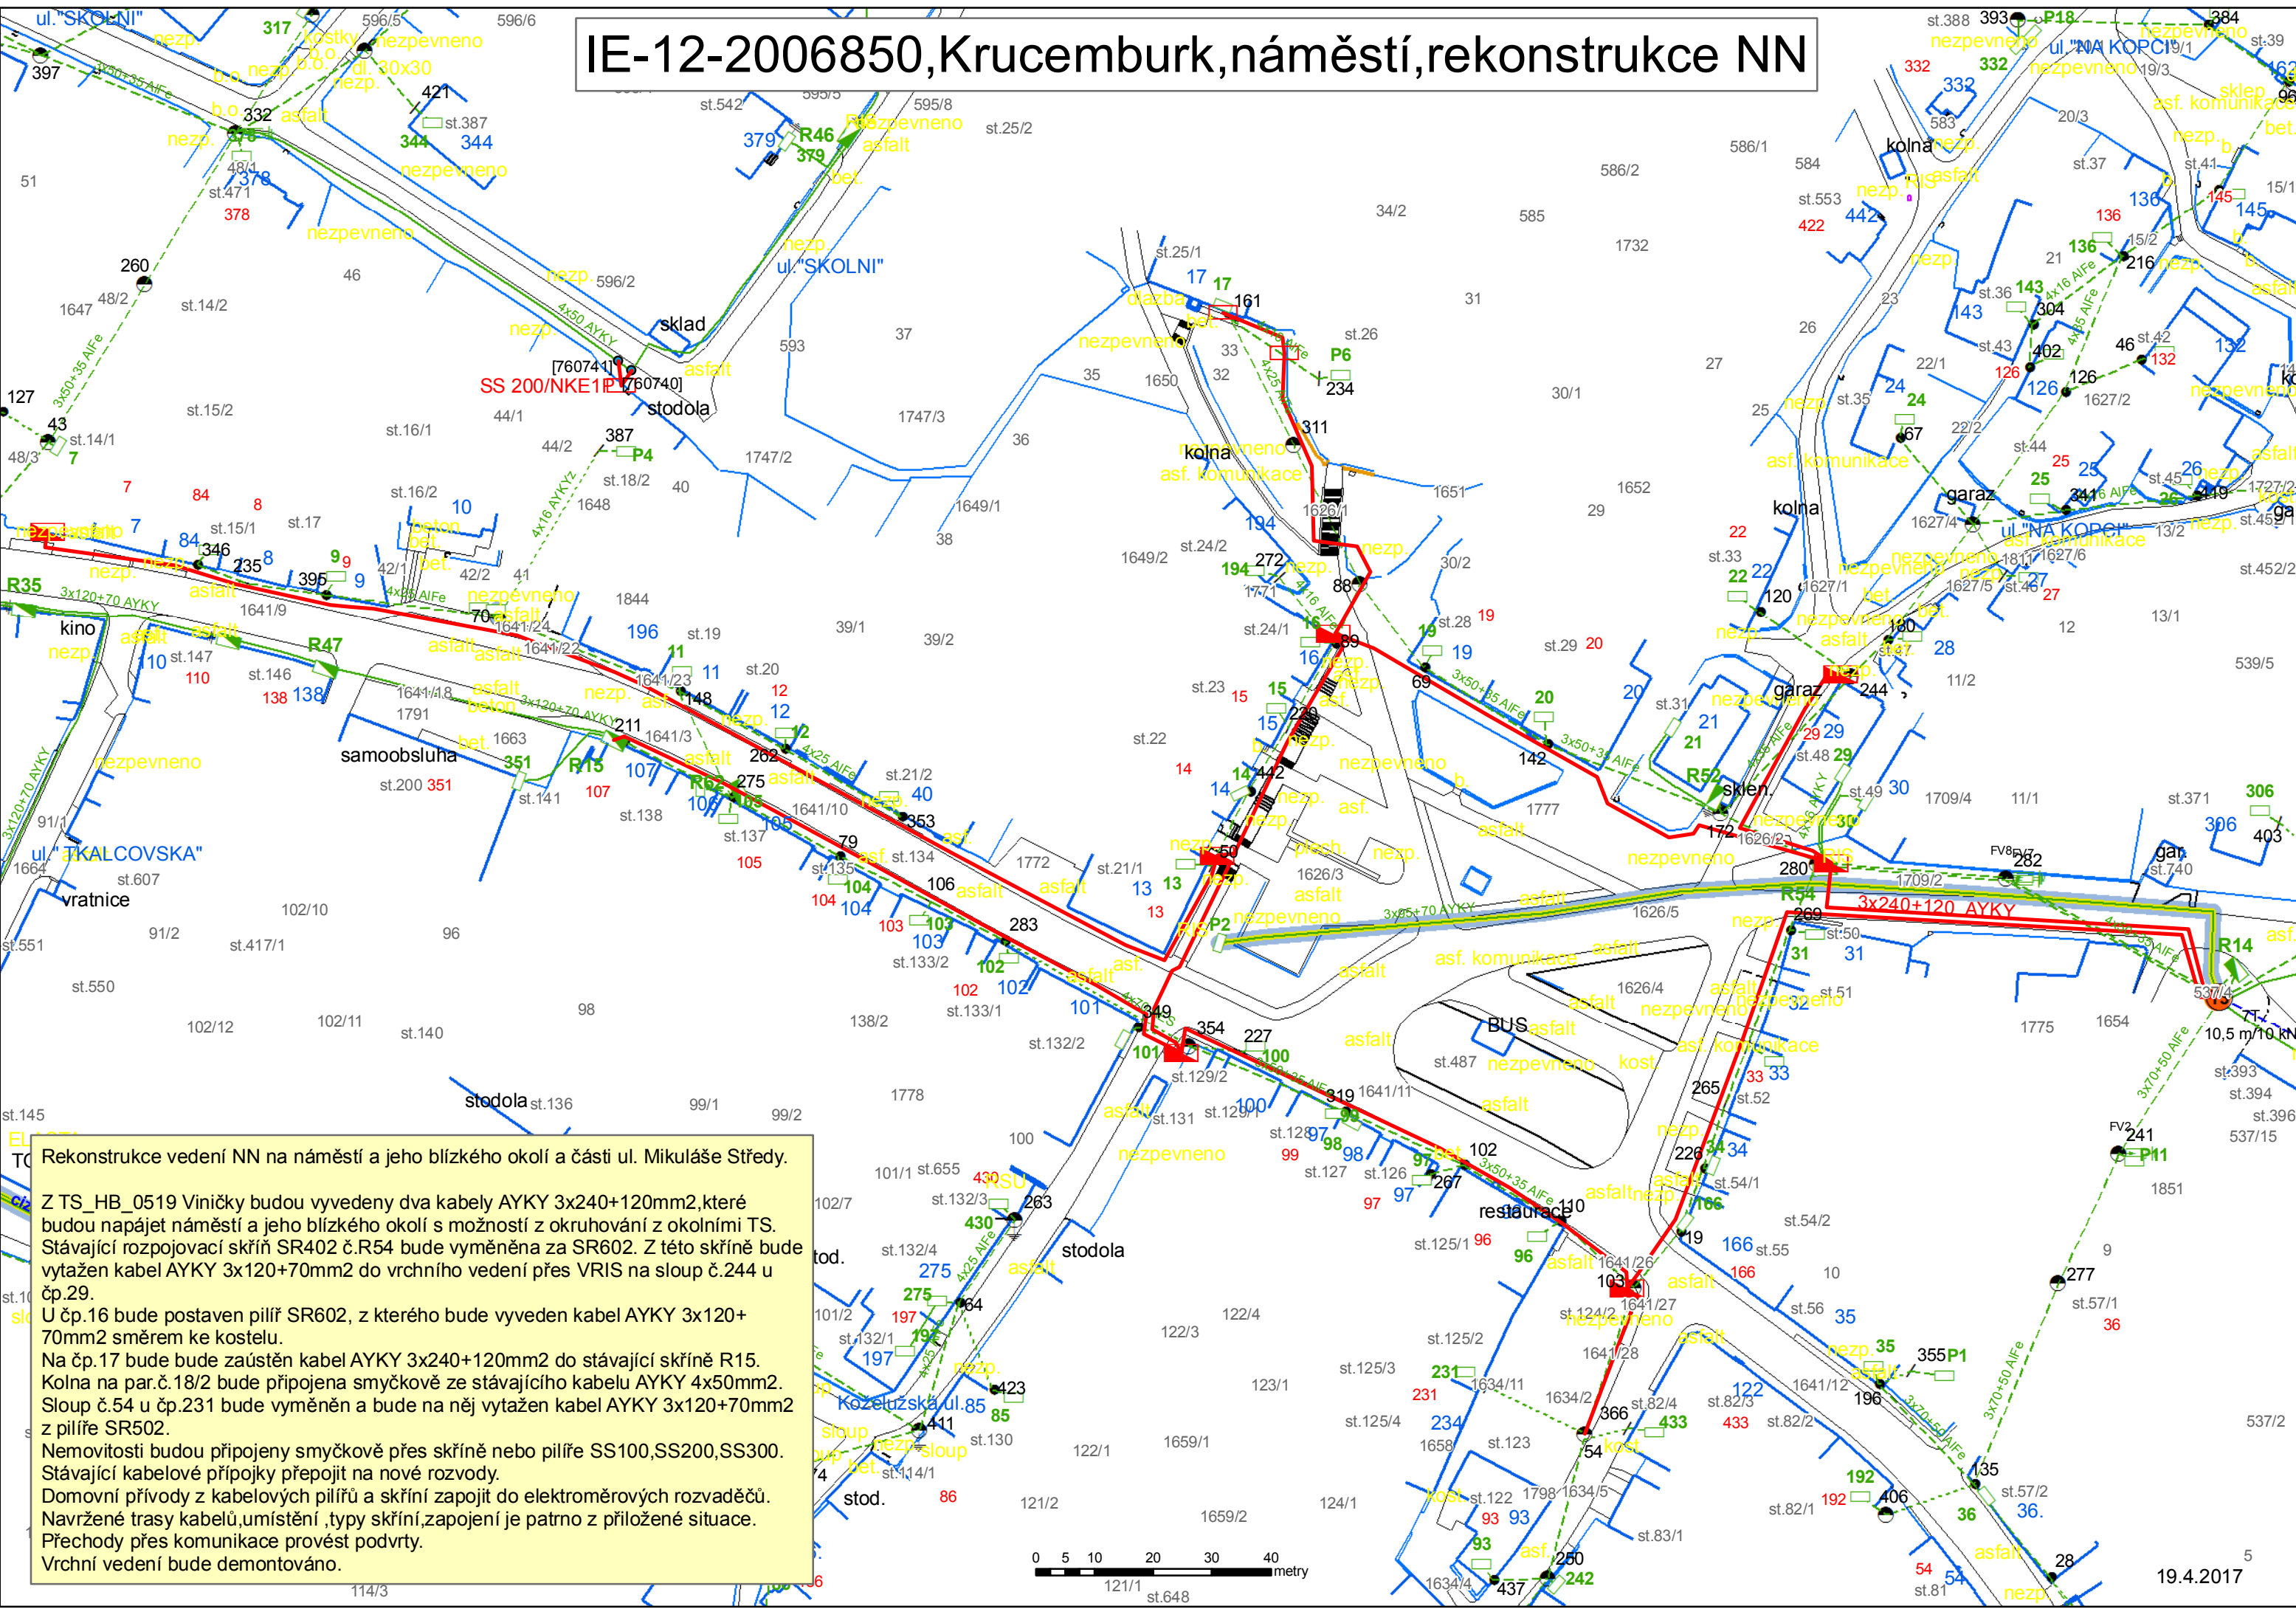


Rekonstrukce vedení NN na náměstí a jeho blízkého okolí a části ul. Mikuláše Středý.

Z TS\_HB\_0519 Vničky budou vyvedeny dva kabely AYKY 3x240+120mm<sup>2</sup>, které budou napájet náměstí a jeho blízkého okolí s možností z okružování z okolními TS. Stávající rozpojovací skříň SR402 č.R54 bude vyměněna za SR602. Z této skříňe bude vytažen kabel AYKY 3x120+70mm<sup>2</sup> do vrchního vedení přes VRIS na sloup č.244 u čp.29.

U čp.16 bude postaven pilíř SR602, z kterého bude vyveden kabel AYKY 3x120+70mm<sup>2</sup> směrem ke kostelu.

Na čp.17 bude zaústěn kabel AYKY 3x240+120mm<sup>2</sup> do stávající skříňe R15. Kolna na par.č.18/2 bude připojena smyčkově ze stávajícího kabelu AYKY 4x50mm<sup>2</sup>. Sloup č.54 u čp.231 bude vyměněn a bude na něj vytažen kabel AYKY 3x120+70mm<sup>2</sup> z pilíře SR502.

Nemovitosti budou připojeny smyčkově přes skříňe nebo pilíře SS100,SS200,SS300. Stávající kabelové přípojky přepojit na nové rozvody. Domovní přívody z kabelových pilířů a skříňí zapojit do elektroměrových rozvaděčů. Navržené trasy kabelů, umístění, typy skříňí, zapojení je patno z příložené situace. Přechody přes komunikace provést podvrty. Vrchní vedení bude demontováno.

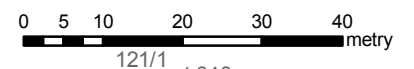

19.4.2017